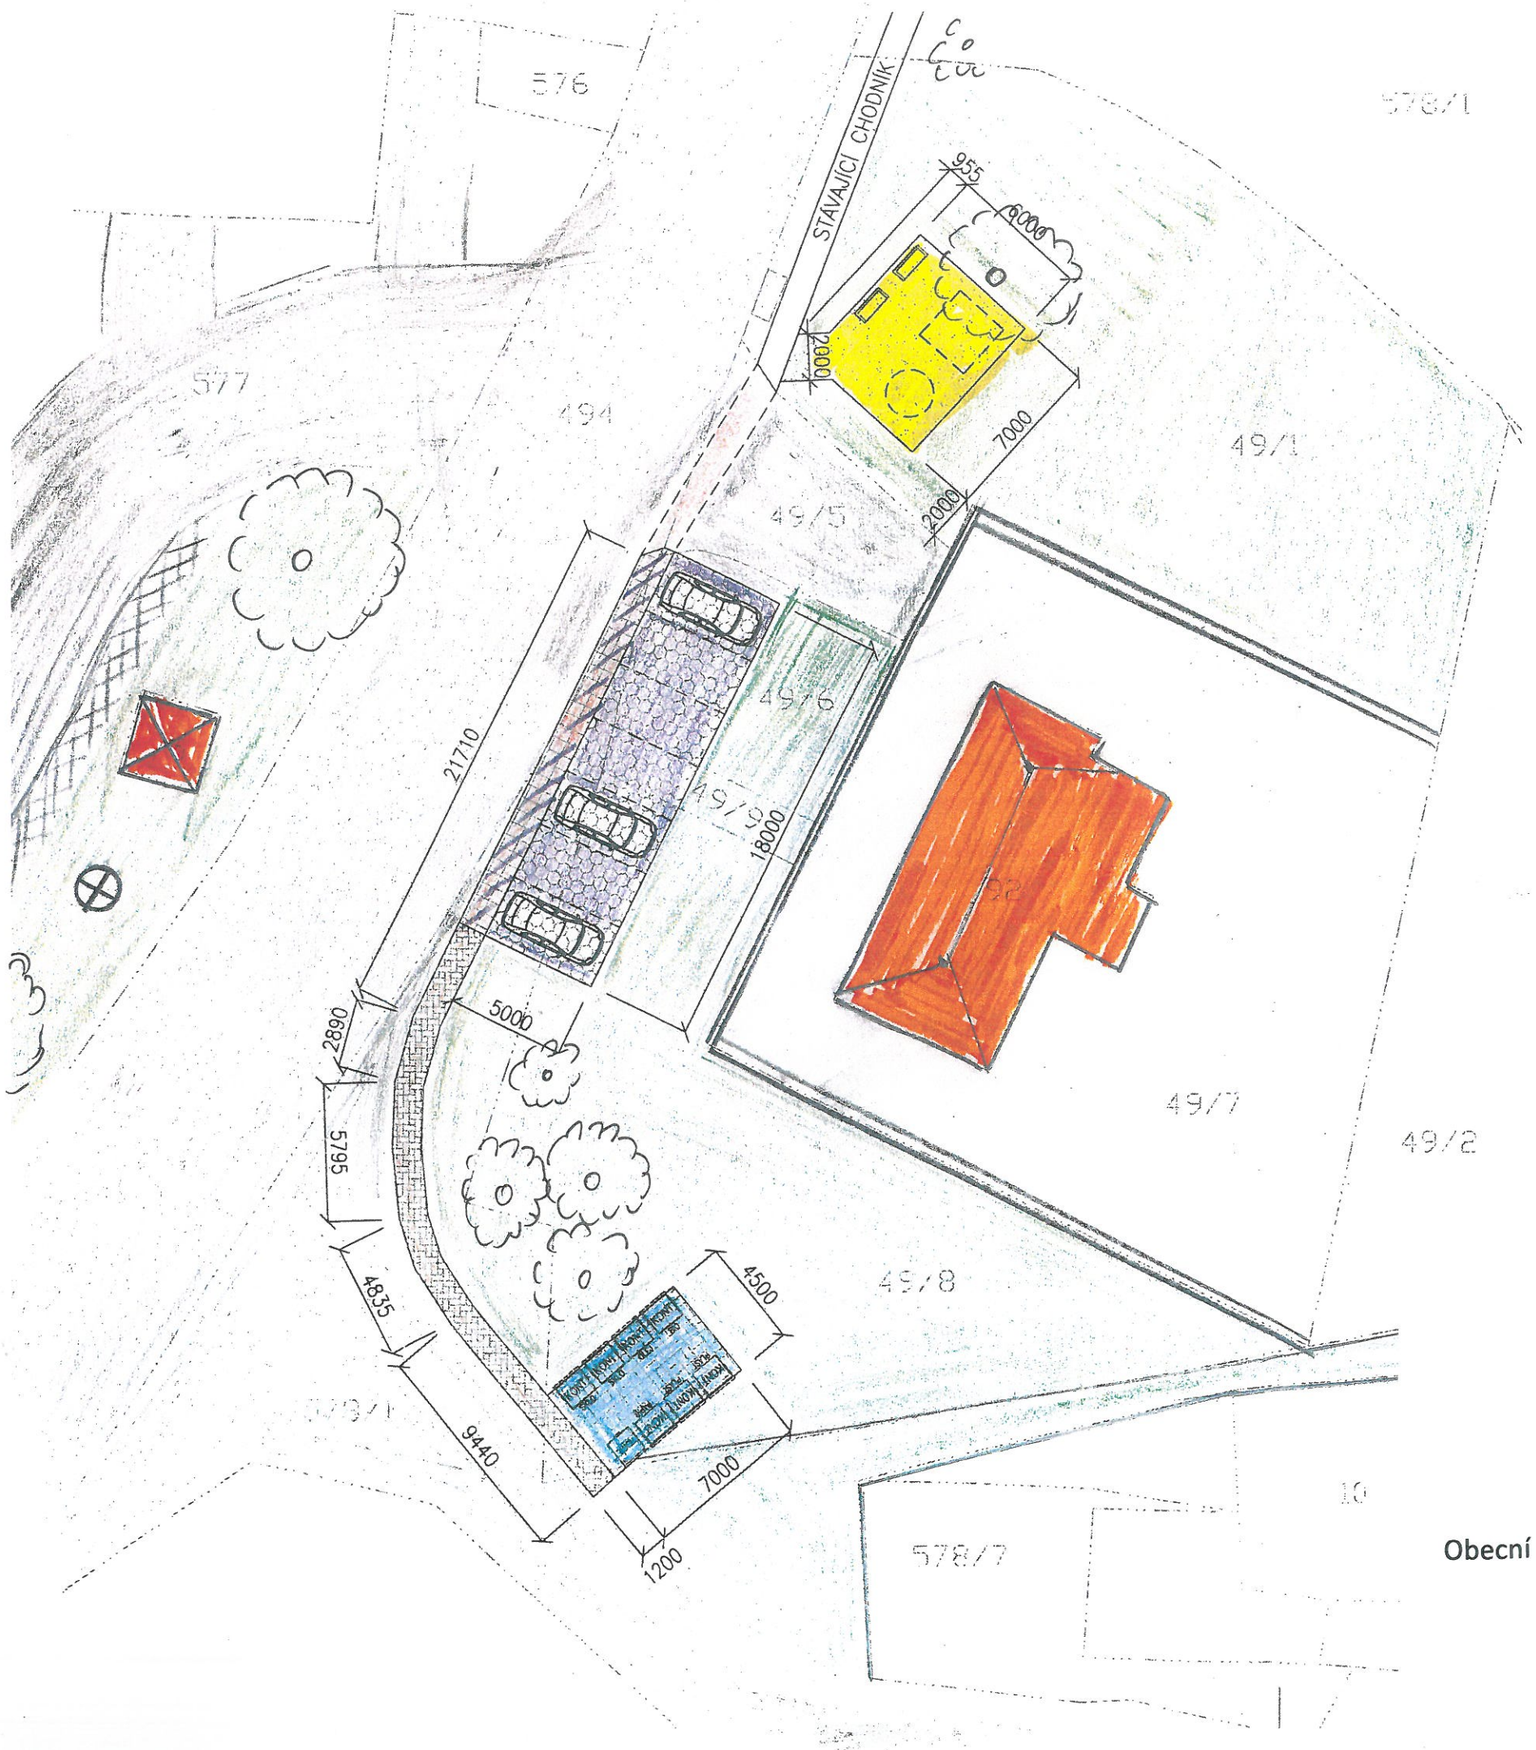

LEGENDA PRVKŮ A POVRCHŮ

PARCELY KATASTRU NEMOVITOSTÍ

OBJEKTY KATASTRU NEMOVITOSTÍ

PARKOVACÍ STÁNÍ – GEOBUŇKY S JEMNÝM ŠTĚRKOPÍSKEM, 90,0 m²

POJEZDOVÁ PLOCHA – BETONOVÁ ZÁMKOVÁ DLAŽBA – POJEZDOVÁ PLOCHA, 21,3 m²

CHODNÍK PRO PĚŠÍ – BETONOVÁ ZÁMKOVÁ DLAŽBA, 32,2 m²

PROSTOR PRO UMÍSTĚNÍ KONTEJNERŮ TŘÍDĚNÉHO ODPADU – BETONOVÁ ZÁMKOVÁ DLAŽBA, 31,5 m²

PROSTOR PRO DĚTSKÉ HERNÍ PRVKY (2x LAVIČKA, 2x HERNÍ PRVEK) – PÍSKOVÝ POSYP, 47,5 m²

zelené plochy

stromy

zpevněné krajnice

Návrh úpravy návsi Drválovice 2020

Obecní úřad žádá o vyjádření, doplnění nebo připomínky občany Drválovic do 25.8.2020 k tomuto návrhu.