

LEGENDA PLOCH

- Zatravněné 2051 m²
- Písečné cesty 263,6 m²
- Dlažďené cesty a plochy 776 m²
- Komunikace 830 m²
- Pískoviště 78,8 m²
- Taneční parket 108 m²

443

443

443
1

TENISOVÝ KURT
-0-

441
TANEČNÍ PARKET

Zázemí pro volnočasové aktivity

Kulturní dům

432/85
Přístřešek

432/85
Terasa


**ZÁZEMÍ PRO
VOLNOČASOVÉ AKTIVITY
VANOVICE**

05/2008

M = 1 : 500


Situace




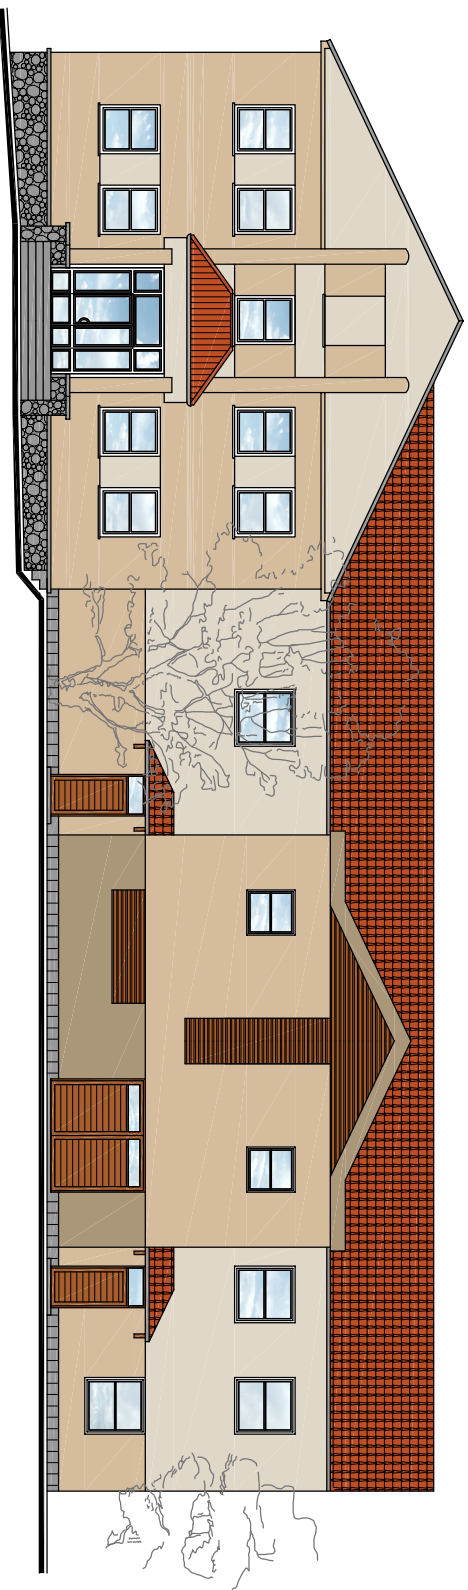


**ZÁZEMÍ PRO
VOLNOČASOVÉ AKTIVITY
VANOVICE**

05/2008

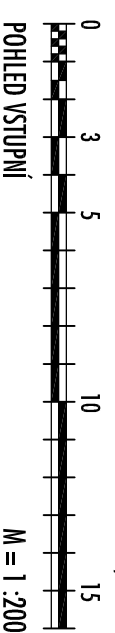

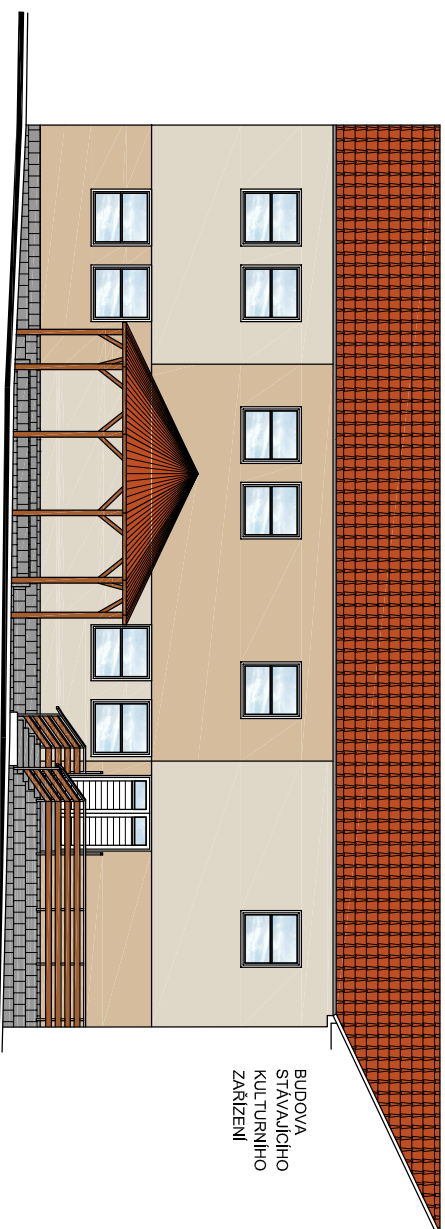


POHLED ZADNÍ

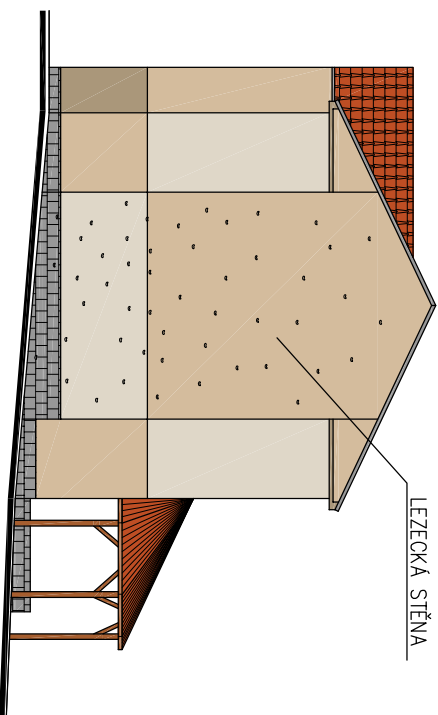


POHLED BOČNÍ

**ZÁZEMÍ PRO
VOLNOČASOVÉ AKTIVITY
VANOVICE**



05/2008

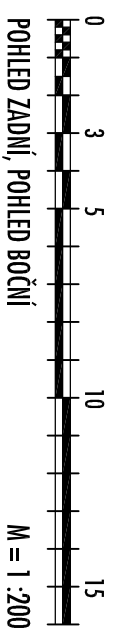


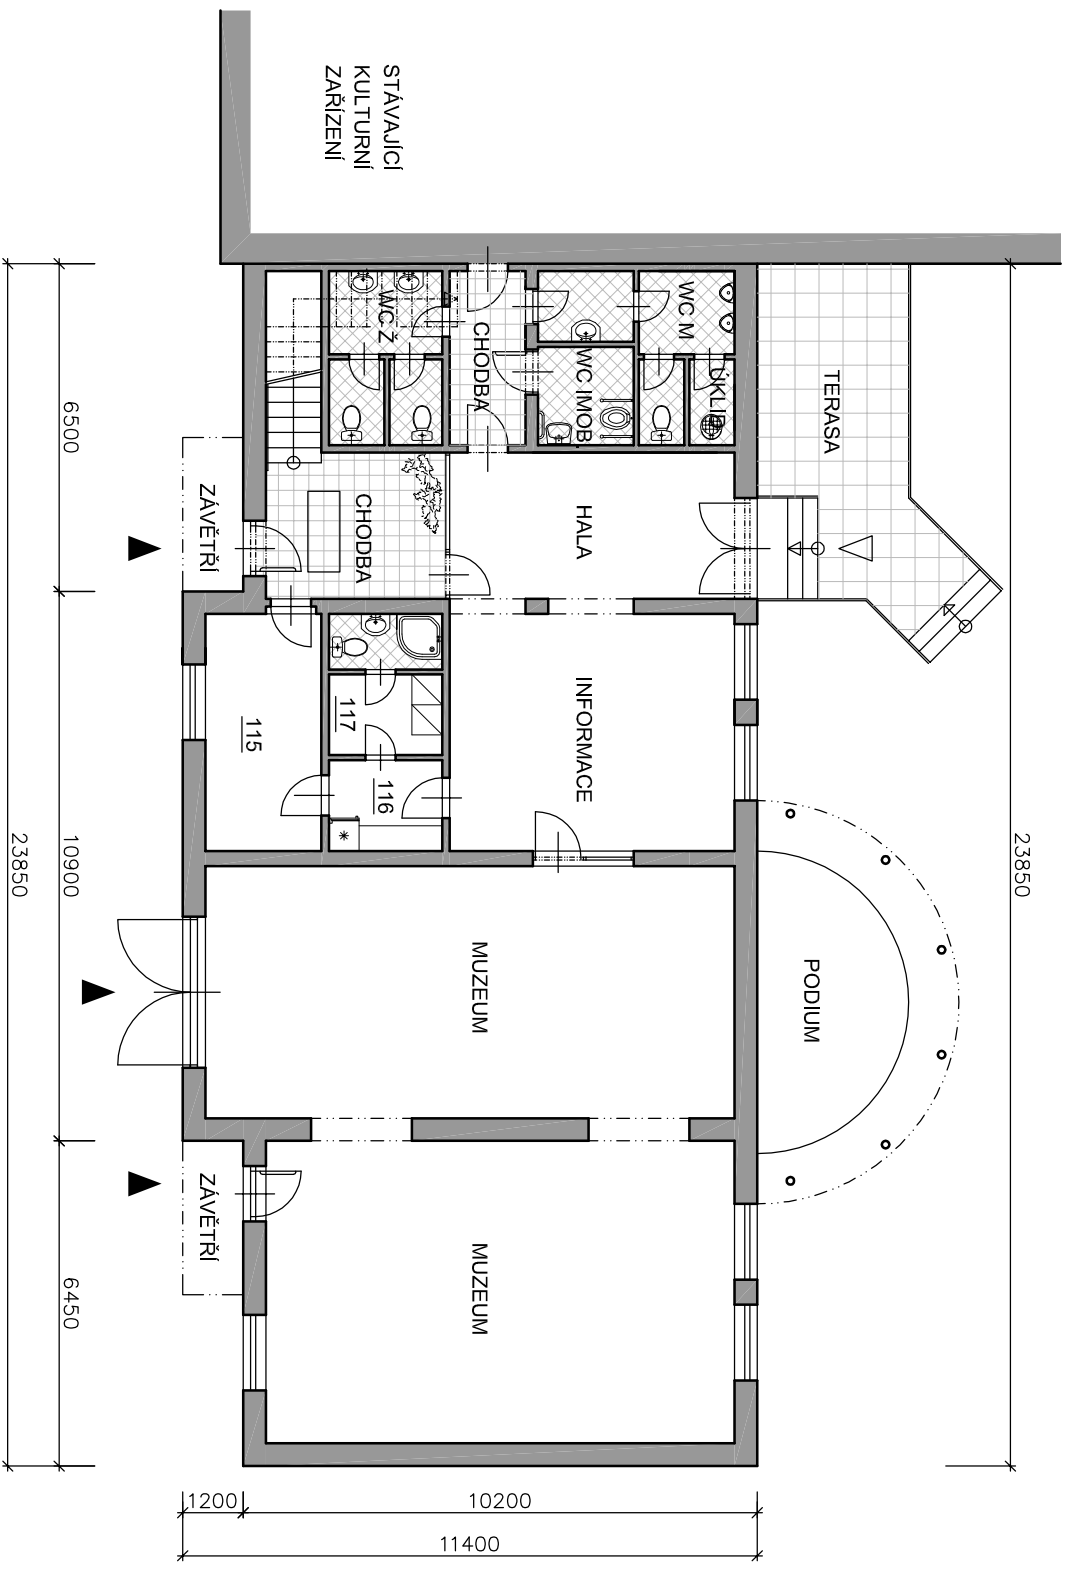

**ZÁZEMÍ PRO
VOLNOČASOVÉ AKTIVITY
VANOVICE**

05/2008

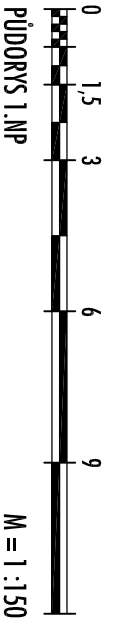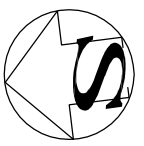

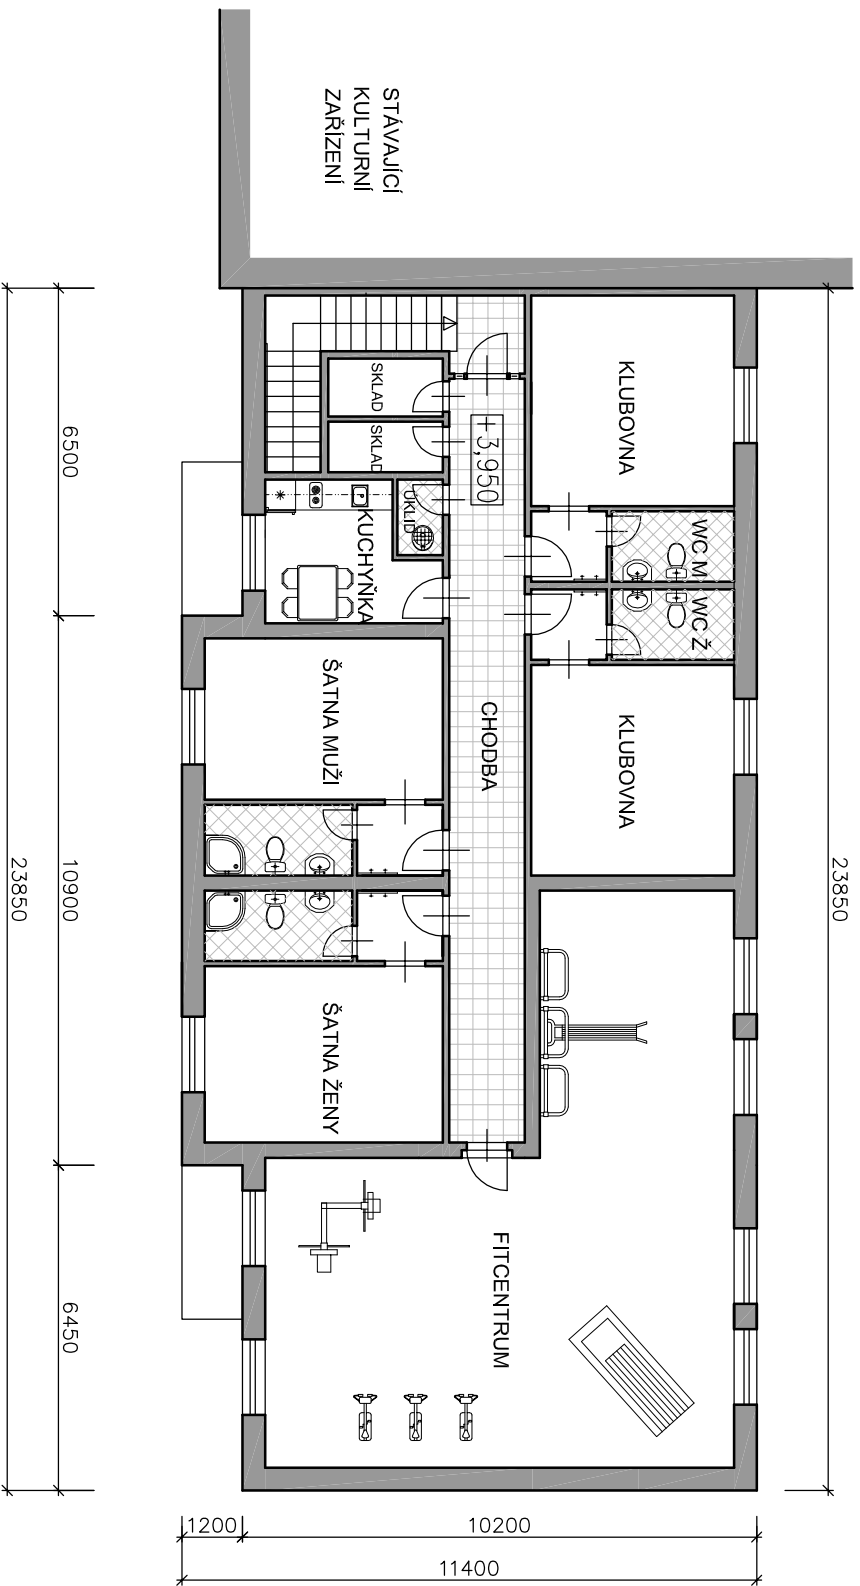

**ZÁZEMÍ PRO
VOLNOČASOVÉ AKTIVITY
VANOVICE**

05/2008

